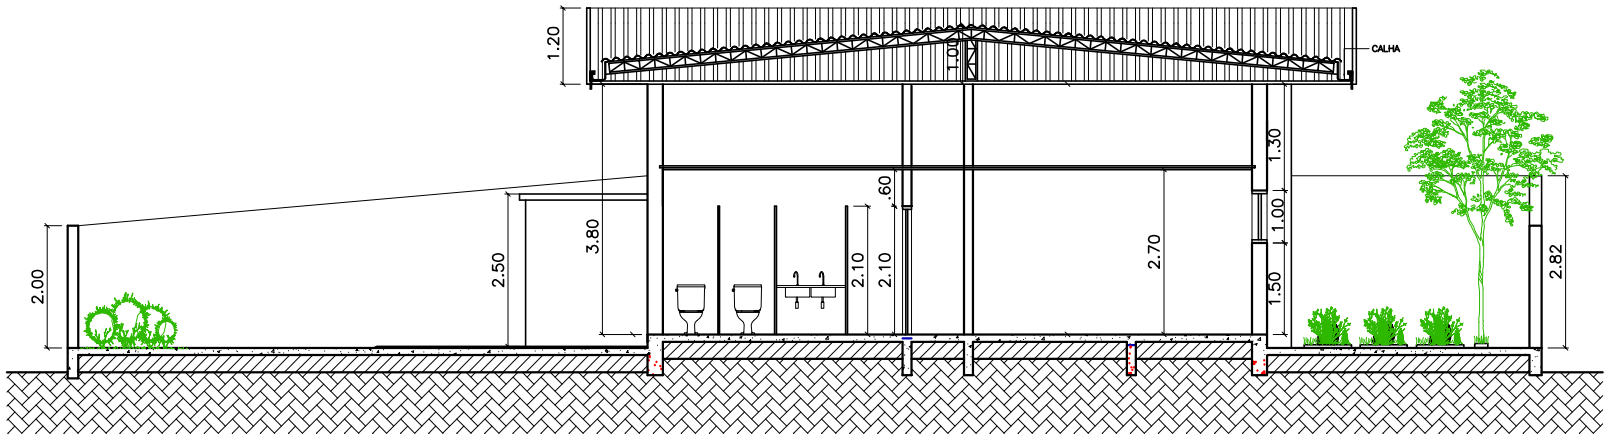

CORTE AA'
ESCALA 1:100

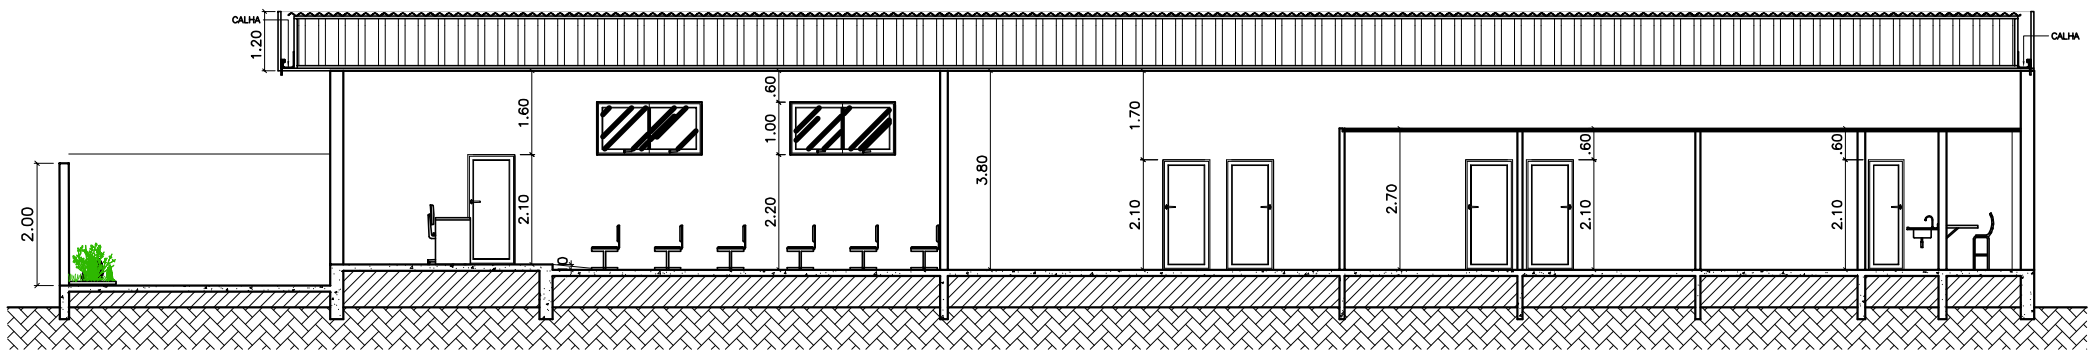

CORTE BB'
ESCALA 1:100

PROJETO ARQUITETÔNICO

PREFEITURA

"É PROIBIDA QUALQUER MUDANÇA NO PROJETO E NA OBRA, SEM A APROVAÇÃO PRÉVIA DA PREFEITURA. ESTANDO SUJEITA AS PENALIDADES PREVISTAS NO CÓDIGO DE OBRAS".

CREA

ASSUNTO: REFORMA E AMPLIAÇÃO DO PRÉDIO CÂMARA MUNICIPAL
PROPRIETARIO: PREFEITURA MUNICIPAL DE ITAMONTE
LOCAL: RUA PEDRO TEODORO DE CARVALHO
BAIRRO CENTRO - ITAMONTE/ MG

A R E A S (m²)

TERRENO	750,00
CONSTRUÇÃO	380,00
OCUPAÇÃO	50.00%
APROVEITAMENTO	0,50

DECLARO QUE A APROVAÇÃO DO PROJETO NÃO IMPLICA POR PARTE DA PREFEITURA NO RECONHECIMENTO DA PROPRIEDADE DO TERRENO.

PROPRIETARIO: PREFEITURA MUNICIPAL DE ITAMONTE
CNPJ:18.666.750/0001-62

ASS.:

R.T.:

ASS.:

PLANTA BAIXA - ELEVAÇÃO

FOLHA 02/05

ESCALAS INDICADAS | MÊS/ANO: NOV./2017 | ARQ.: CÂMARA | REV.: PREF. | DES.: PREF.