




PLANTA DEMOLIÇÃO
ESCALA 1:100


 → A DEMOLIR ÁREA=90m²
 → EXISTENTE

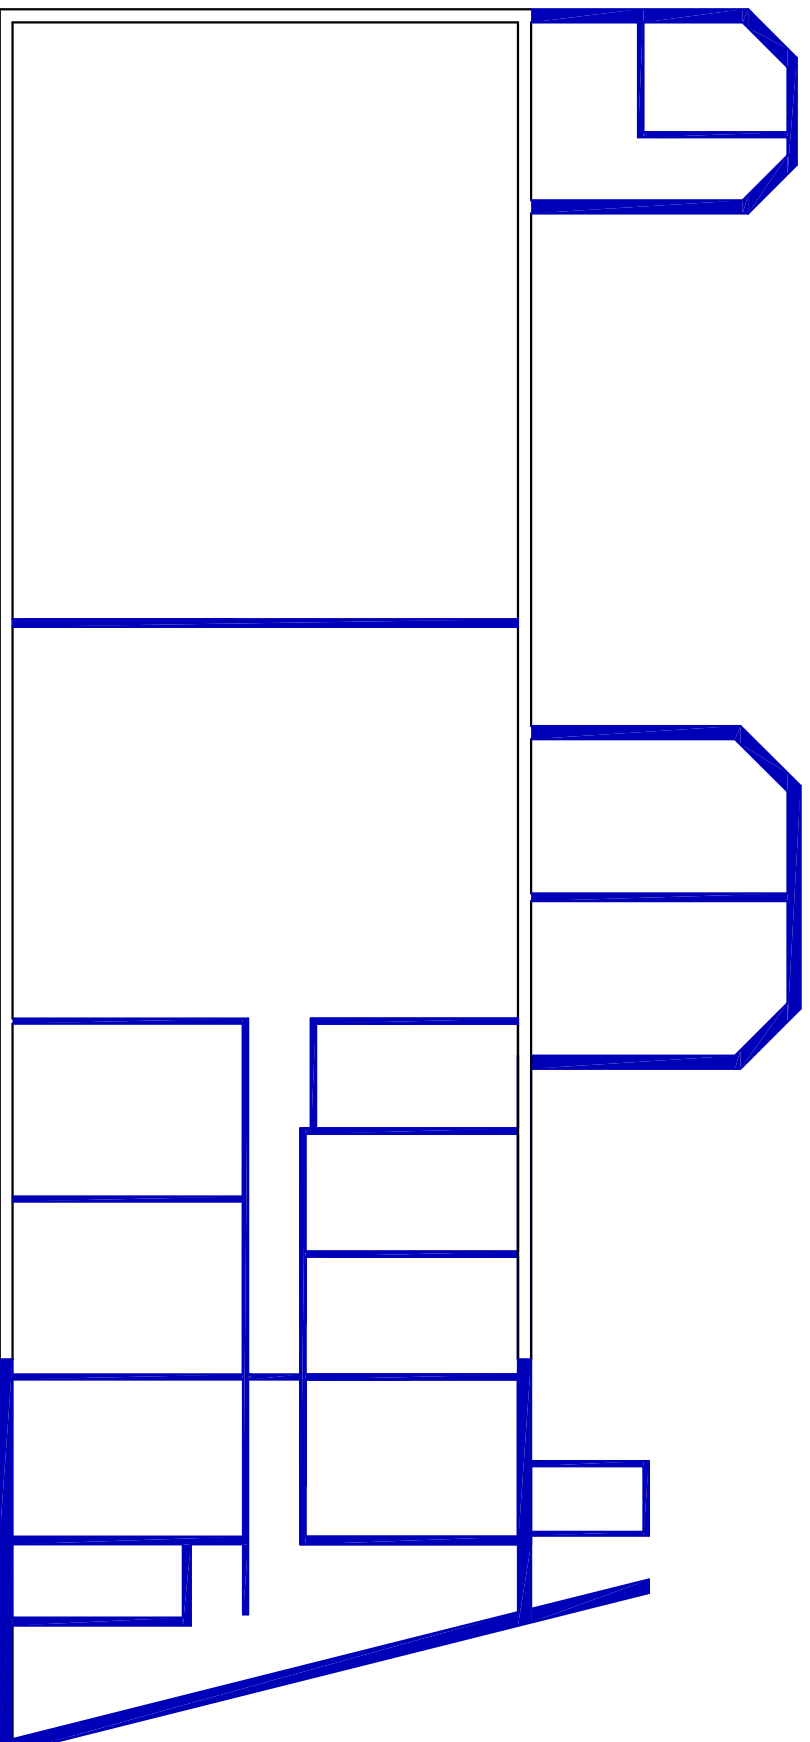

PLANTA ACRÉSCIMO
ESCALA 1:100

 → ACRÉSCIMO
 → EXISTENTE

PROJETO ARQUITETÔNICO

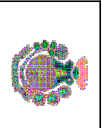

PREFEITURA
 ÁREA
* PROIBIDA QUALQUER MUDANÇA NO PROJETO E NA OBRA, SEM A APROVAÇÃO PRÉVIA DA PREFEITURA. ESTANDO SUEITA AS PENALIDADES PREVISTAS NO CÓDIGO DE OBRAS.

ASSUNTO: REFORMA E AMPLIAÇÃO DO PRÉDIO CÂMARA MUNICIPAL
 PROPRIETÁRIO: PREFEITURA MUNICIPAL DE ITAMONTE
 LOCAL: RUA PEDRO TEODORO DE CARVALHO
 BAIRRO CENTRO - ITAMONTE/MG

ÁREAS (m ²)	
TERRENO	750,00
CONSTRUÇÃO	380,00

PROPRIETÁRIO: PREFEITURA MUNICIPAL DE ITAMONTE
 CNPJ: 18.866.750/0001-62

Ocupação	50,00%
Aproveitamento	0,50

R.T.:
 ASS.:

PLANTA DEMOLIÇÃO E ACRÉSCIMO		FOLHA
		03/05
ESCALAS INDICADAS	MÊS/ANO: NOV/2017	ARO.: CÂMARA
		REV.: PREF.
		DES.: PREF.