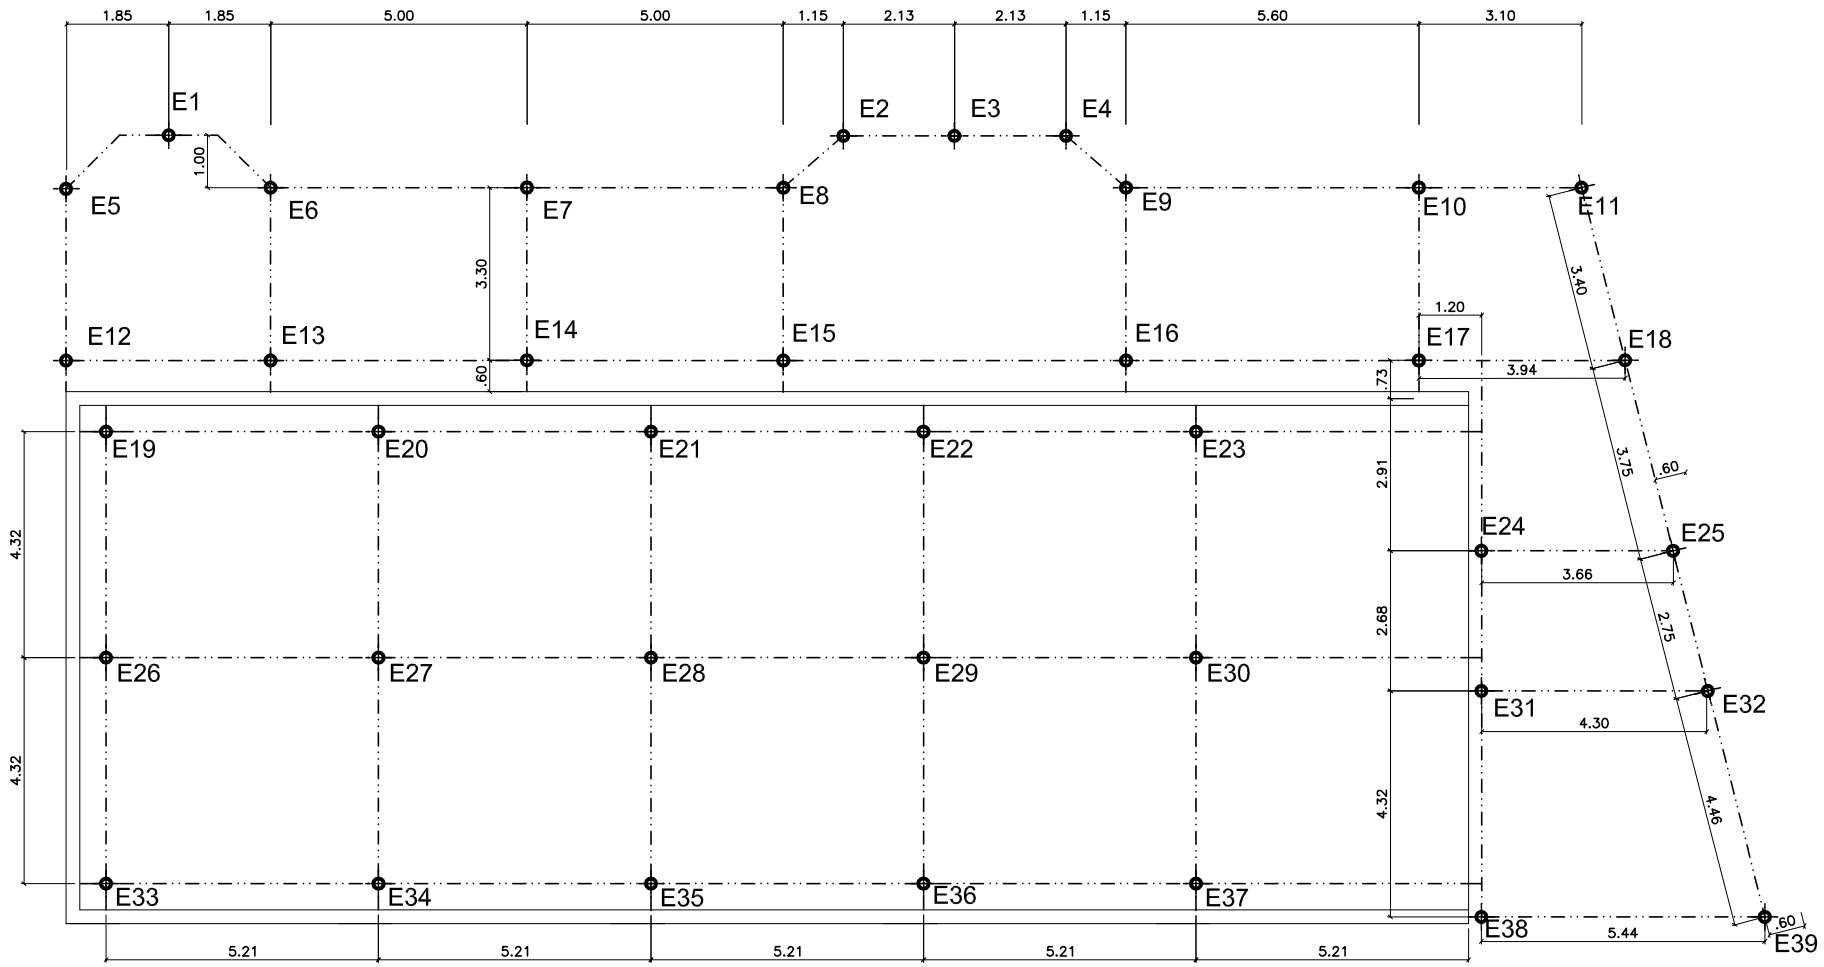

PLANTA LOCAÇÃO DE ESTACAS
ESCALA 1:100

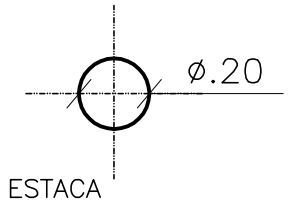

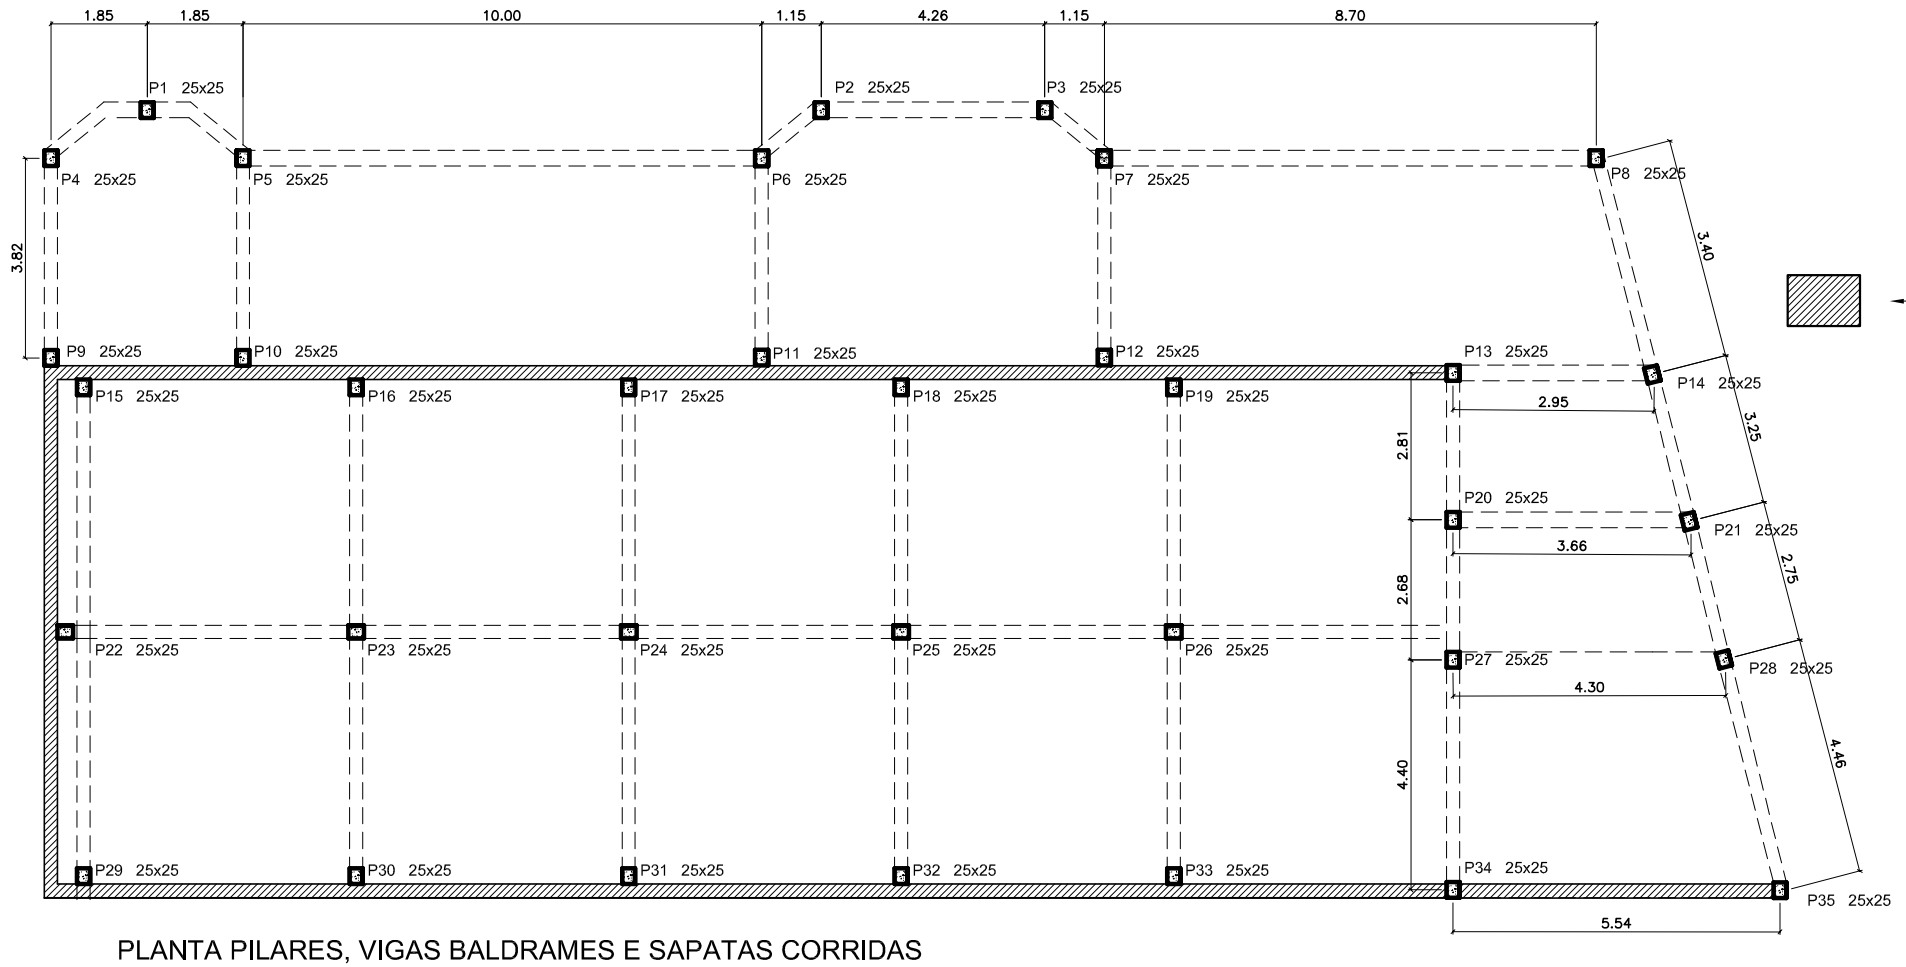

PLANTA PILARES, VIGAS BALDRAMES E SAPATAS CORRIDAS
ESCALA 1:100

EXISTENTE

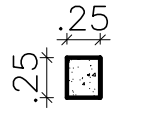

PROJETO ARQUITETÔNICO

PREFEITURA

"É PROIBIDA QUALQUER MUDANÇA NO PROJETO E NA OBRA, SEM A APROVAÇÃO PRÉVIA DA PREFEITURA. ESTANDO SUJEITA AS PENALIDADES PREVISTAS NO CÓDIGO DE OBRAS".

CREA

ASSUNTO: REFORMA E AMPLIAÇÃO DO PRÉDIO CÂMARA MUNICIPAL
PROPRIETARIO: PREFEITURA MUNICIPAL DE ITAMONTE
LOCAL: RUA PEDRO TEODORO DE CARVALHO
BAIRRO CENTRO - ITAMONTE/ MG

A R E A S (m²)

TERRENO	750,00
CONSTRUÇÃO	380,00
OCUPAÇÃO	50.00%
APROVEITAMENTO	0,50

DECLARO QUE A APROVAÇÃO DO PROJETO NÃO IMPLICA POR PARTE DA PREFEITURA NO RECONHECIMENTO DA PROPRIEDADE DO TERRENO.

PROPRIETARIO: PREFEITURA MUNICIPAL DE ITAMONTE
CNPJ:18.666.750/0001-62

ASS.:

R.T.:

ASS.:

PLANTA PILARES, VIGAS BALDRAMES E SAPATAS CORRIDAS

FOLHA 04/05

ESCALAS INDICADAS	MÊS/ANO: NOV./2017	ARQ.: CÂMARA	REV.: PREF.	DES.: PREF.