



PLANTA DE FORMA  
ESCALA 1:100

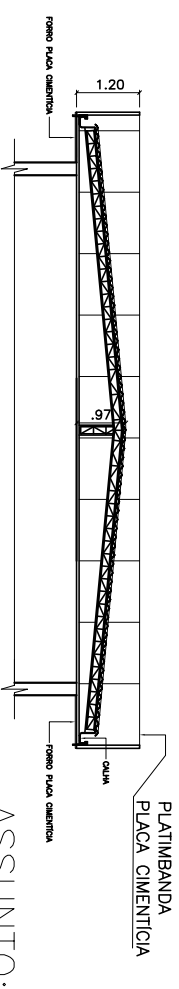

CORTE AA  
ASSUNTO:

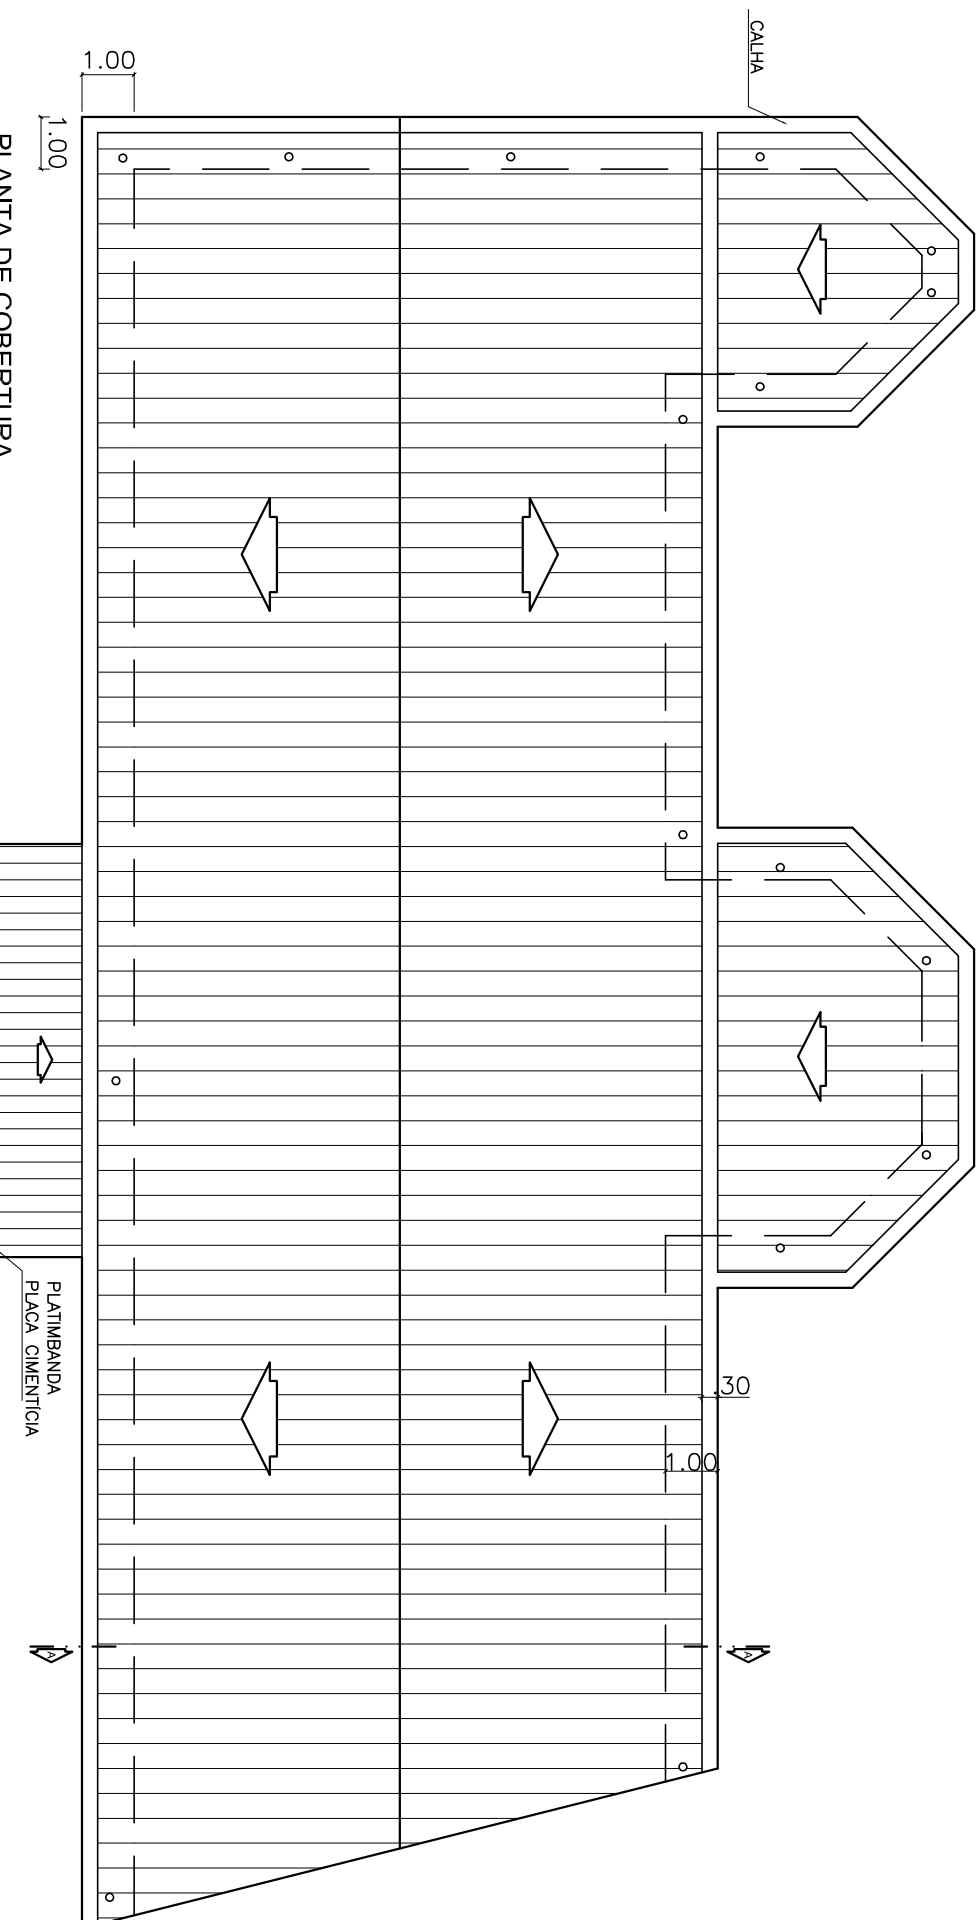

PLANTA DE COBERTURA  
ESCALA 1:100

# PROJETO ARQUITETÔNICO



PREFEITURA

ÁREA

\* PROIBIDA QUALQUER MUDANÇA NO PROJETO E NA OBRA, SEM A APROVAÇÃO PRÉVIA DA PREFEITURA. ESTANDO SUEITA AS PENALIDADES PREVISTAS NO CÓDIGO DE OBRAS.

ASSUNTO: REFORMA E AMPLIAÇÃO DO PRÉDIO CÂMARA MUNICIPAL  
 PROPRIETÁRIO: PREFEITURA MUNICIPAL DE ITAMONTE  
 LOCAL: RUA PEDRO TEODORO DE CARVALHO  
 BAIRRO CENTRO - ITAMONTE/MG

ÁREAS (m²)

TERRENO 750,00  
 CONSTRUÇÃO 380,00

Ocupação 50,00%  
 Aproveitamento 0,50

DECLARO QUE A APROVAÇÃO DO PROJETO NÃO IMPLICA POR PARTE DA PREFEITURA NO RECONHECIMENTO DA PROPRIEDADE DO TERRENO.  
 PROPRIETÁRIO: PREFEITURA MUNICIPAL DE ITAMONTE  
 CNPJ: 18.866.750/0001-62

ASS.:  
 R.T.:

PLANTA DE FORMA E COBERTURA

FOLHA  
05/05

ESCALAS INDICADAS

MÊS/ANO: NOV/2017

ARO.: CÂMARA

REV.: PREF.

DES.: PREF.